
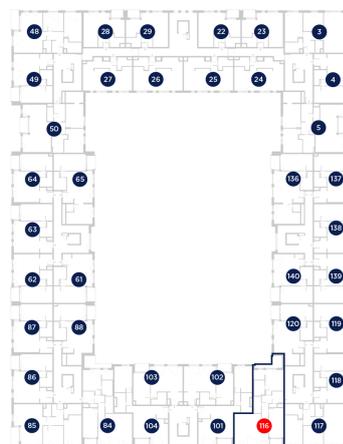


АДРЕС	Allveelaeva 4
КВАРТИРА	116
ЭТАЖ	3
НОМЕРА	3
ОБЩАЯ ПЛОЩАДЬ	74,1 m ²
БАЛКОН / ТЕРРАСА	9,4 m ²
ВЫСОТА ПОТОЛКА	~2,8 m

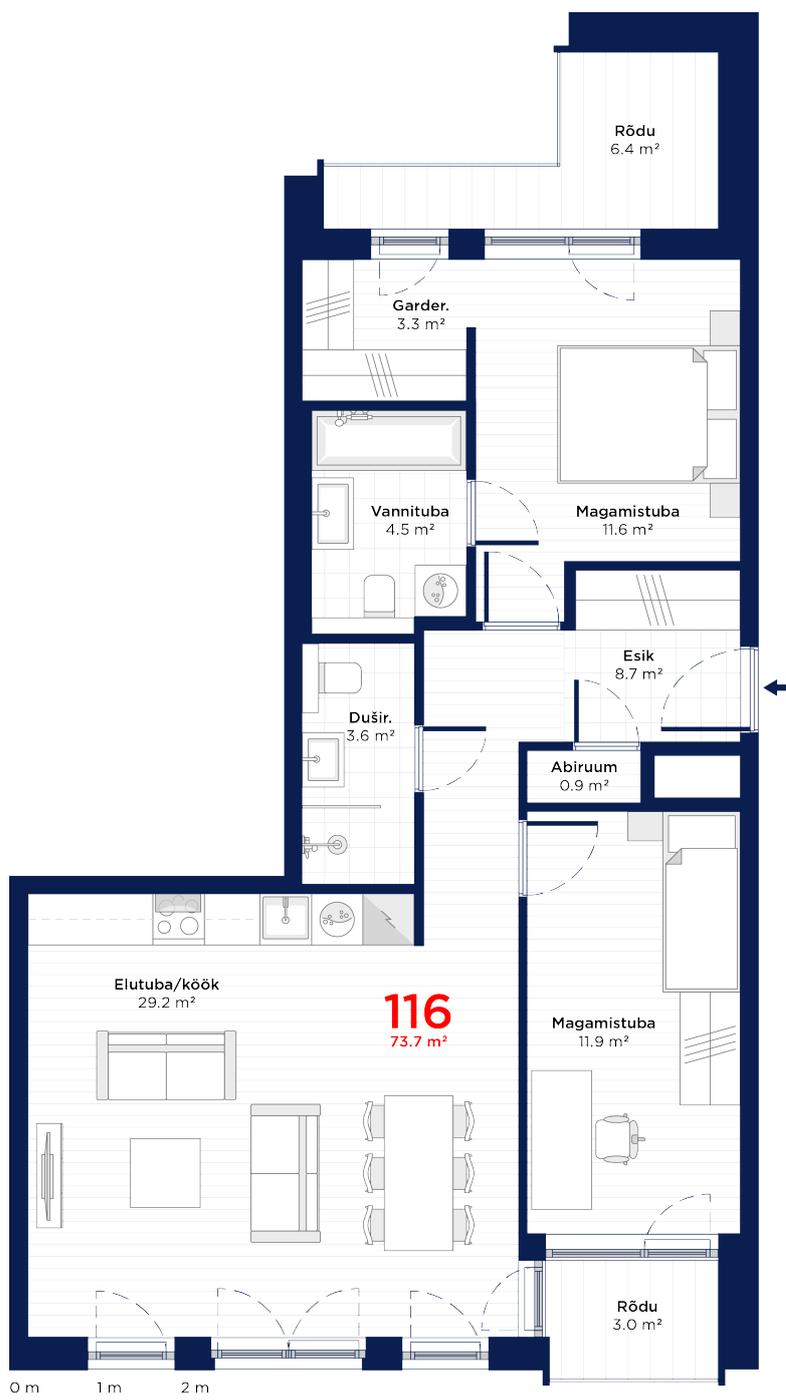

МЕНЕДЖЕР ПО ПРОДАЖЕ

Doris Kreitsberg
doris.kreitsberg@merko.ee
+372 5680 5354

МЕНЕДЖЕР ПО ПРОДАЖЕ

Kristin Pedajas
kristin.pedajas@merko.ee
+372 529 6328