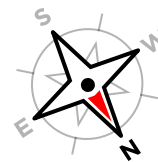





АДРЕС	Allveelaeva 4
КВАРТИРА	116
ЭТАЖ	3
НОМЕРА	3
ОБЩАЯ ПЛОЩАДЬ	73,7 m ²
БАЛКОН / ТЕРРАСА	9,4 m ² / -
ВЫСОТА ПОТОЛКА	~2,8 m
ЖИЛАЯ КОМНАТА ВНУТРЕННЯЯ ОТДЕЛКА	KALLAS
ВАННАЯ КОМНАТА ВНУТРЕННЯЯ ОТДЕЛКА	KALLAS

**МЕНЕДЖЕР ПО ПРОДАЖЕ**

Kristin Pedajas

kristin.pedajas@merko.ee

+372 529 6328

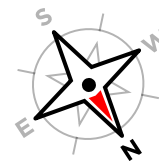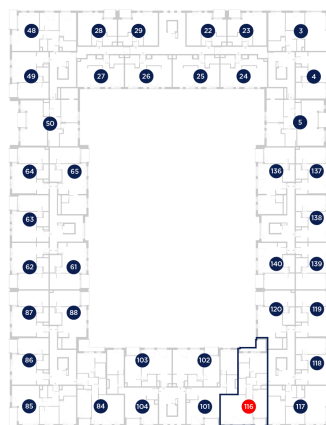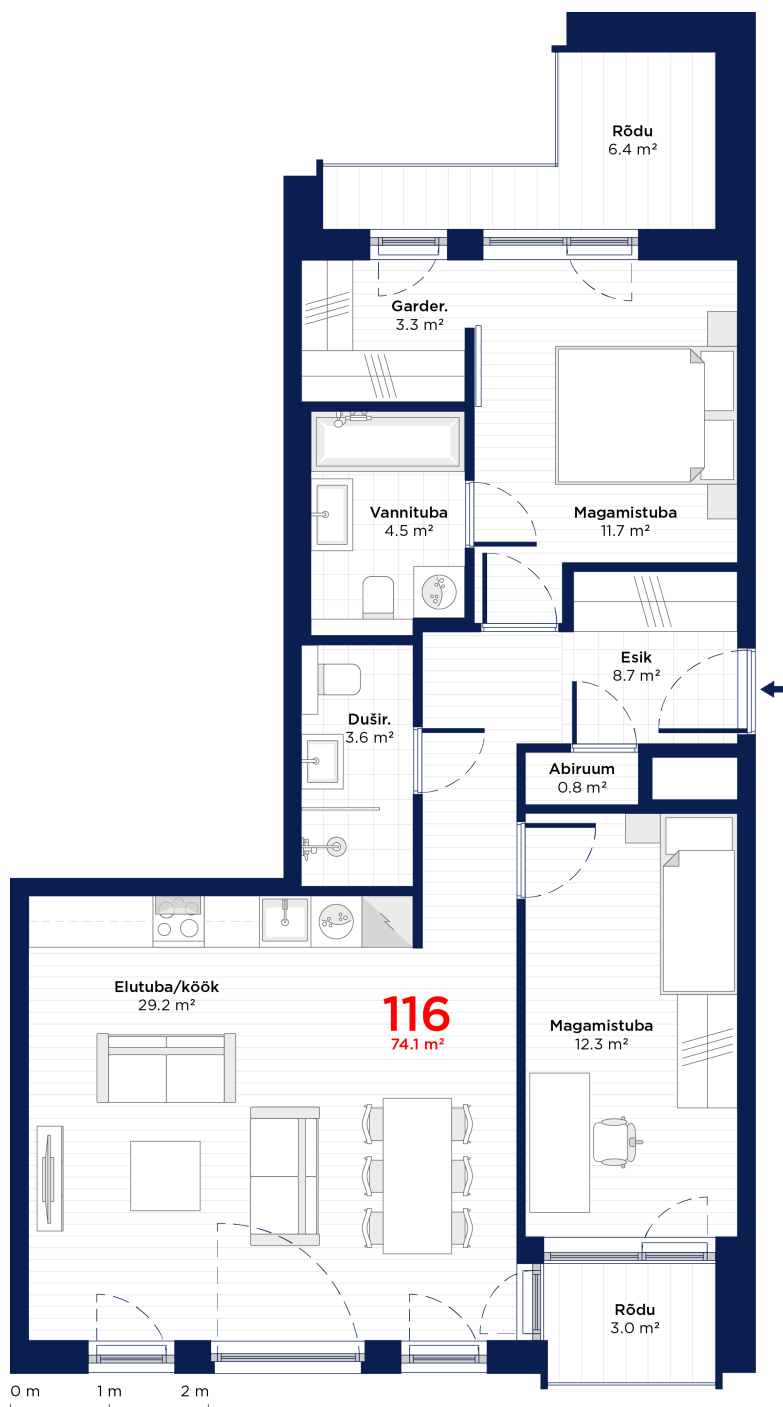

МЕНЕДЖЕР ПО ПРОДАЖЕ

Kristin Pedajas

kristin.pedajas@merko.ee

+372 529 6328