
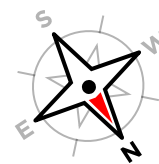
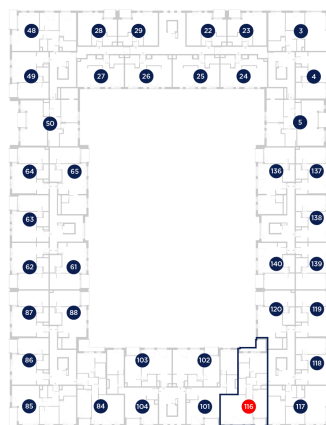


|                                          |                        |
|------------------------------------------|------------------------|
| <b>АДРЕС</b>                             | Allveelaeva 4          |
| <b>КВАРТИРА</b>                          | 116                    |
| <b>ЭТАЖ</b>                              | 3                      |
| <b>НОМЕРА</b>                            | 3                      |
| <b>ОБЩАЯ ПЛОЩАДЬ</b>                     | 73,7 m <sup>2</sup>    |
| <b>БАЛКОН / ТЕРРАСА</b>                  | 9,4 m <sup>2</sup> / - |
| <b>ВЫСОТА ПОТОЛКА</b>                    | ~2,8 m                 |
| <b>ЖИЛАЯ КОМНАТА ВНУТРЕННЯЯ ОТДЕЛКА</b>  | KALLAS                 |
| <b>ВАННАЯ КОМНАТА ВНУТРЕННЯЯ ОТДЕЛКА</b> | KALLAS                 |

**МЕНЕДЖЕР ПО ПРОДАЖЕ**

Kristin Pedajas  
kristin.pedajas@merko.ee  
+372 529 6328

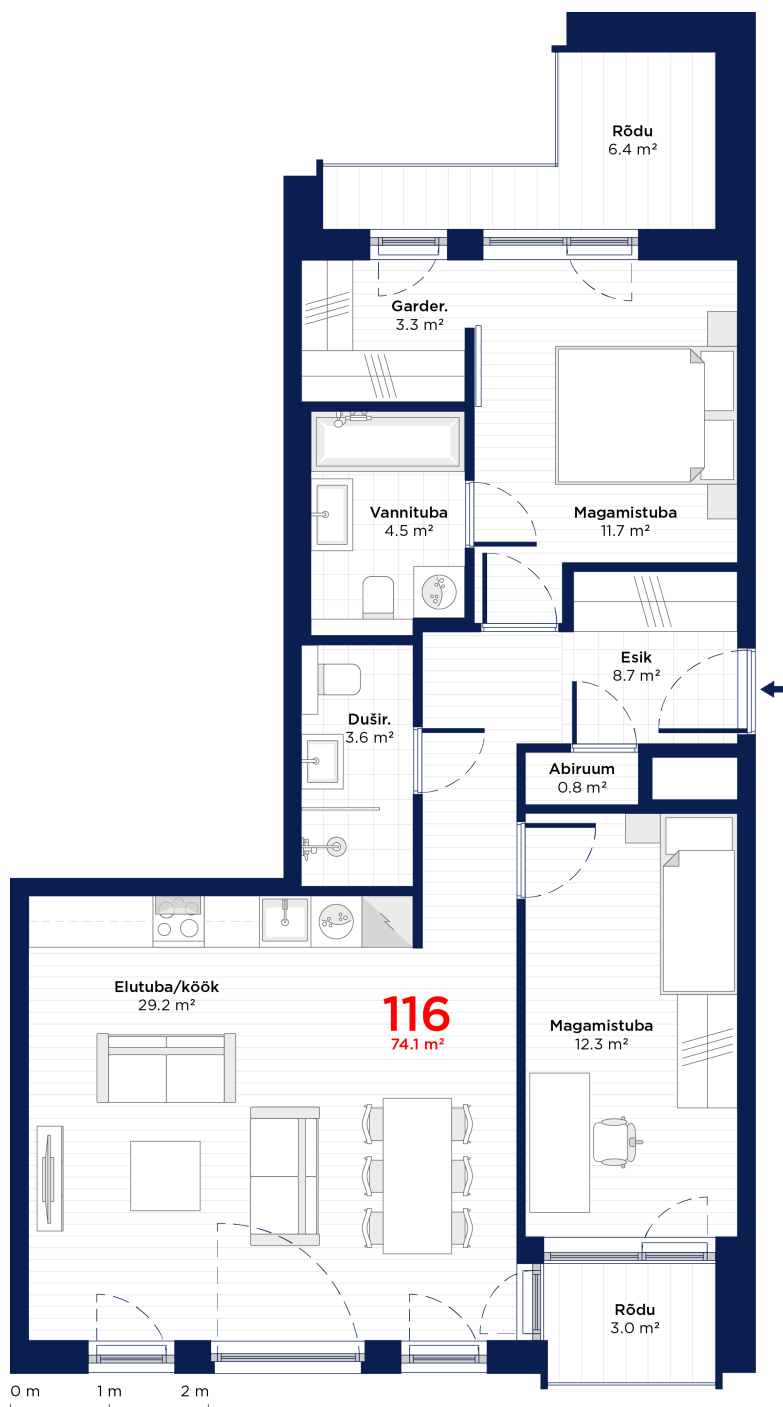

## МЕНЕДЖЕР ПО ПРОДАЖЕ

Kristin Pedajas

kristin.pedajas@merko.ee

+372 529 6328