
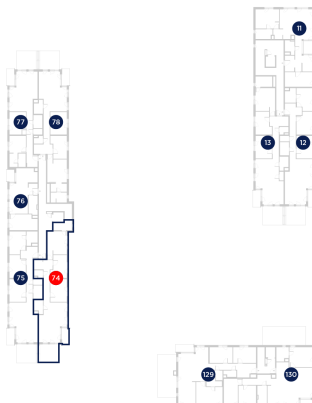
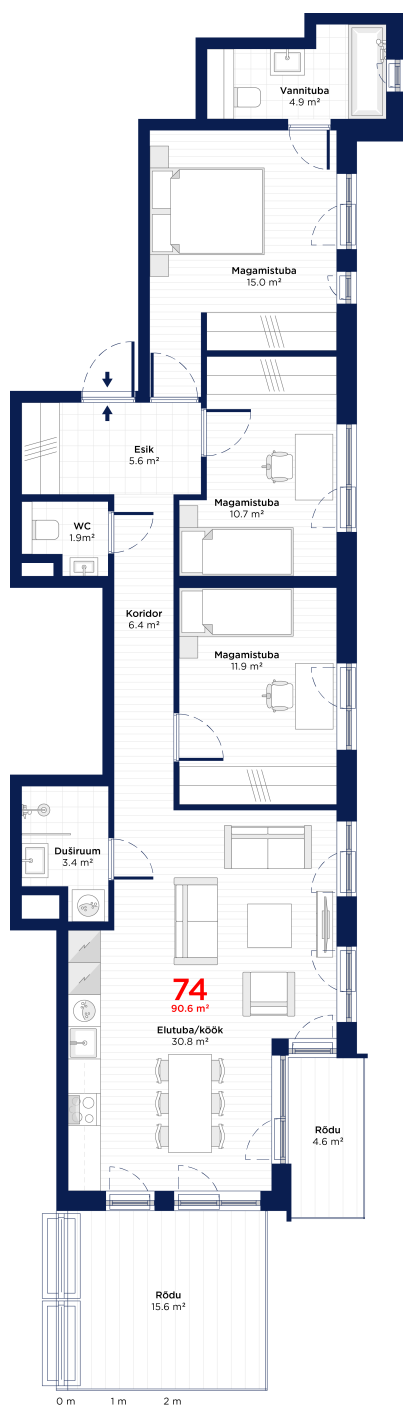


АДРЕС	Allveelaeva 4
КВАРТИРА	74
ЭТАЖ	6
НОМЕРА	4
ОБЩАЯ ПЛОЩАДЬ	90,2 m ²
БАЛКОН / ТЕРРАСА	4,6 m ² / 15,6 m ²
ВЫСОТА ПОТОЛКА	~3,1 m
ВОЗМОЖНОСТЬ УСТАНОВКИ КОНДИЦИОНЕРА	да

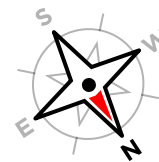

МЕНЕДЖЕР ПО ПРОДАЖЕ

Kristin Pedajas

kristin.pedajas@merko.ee

+372 529 6328